


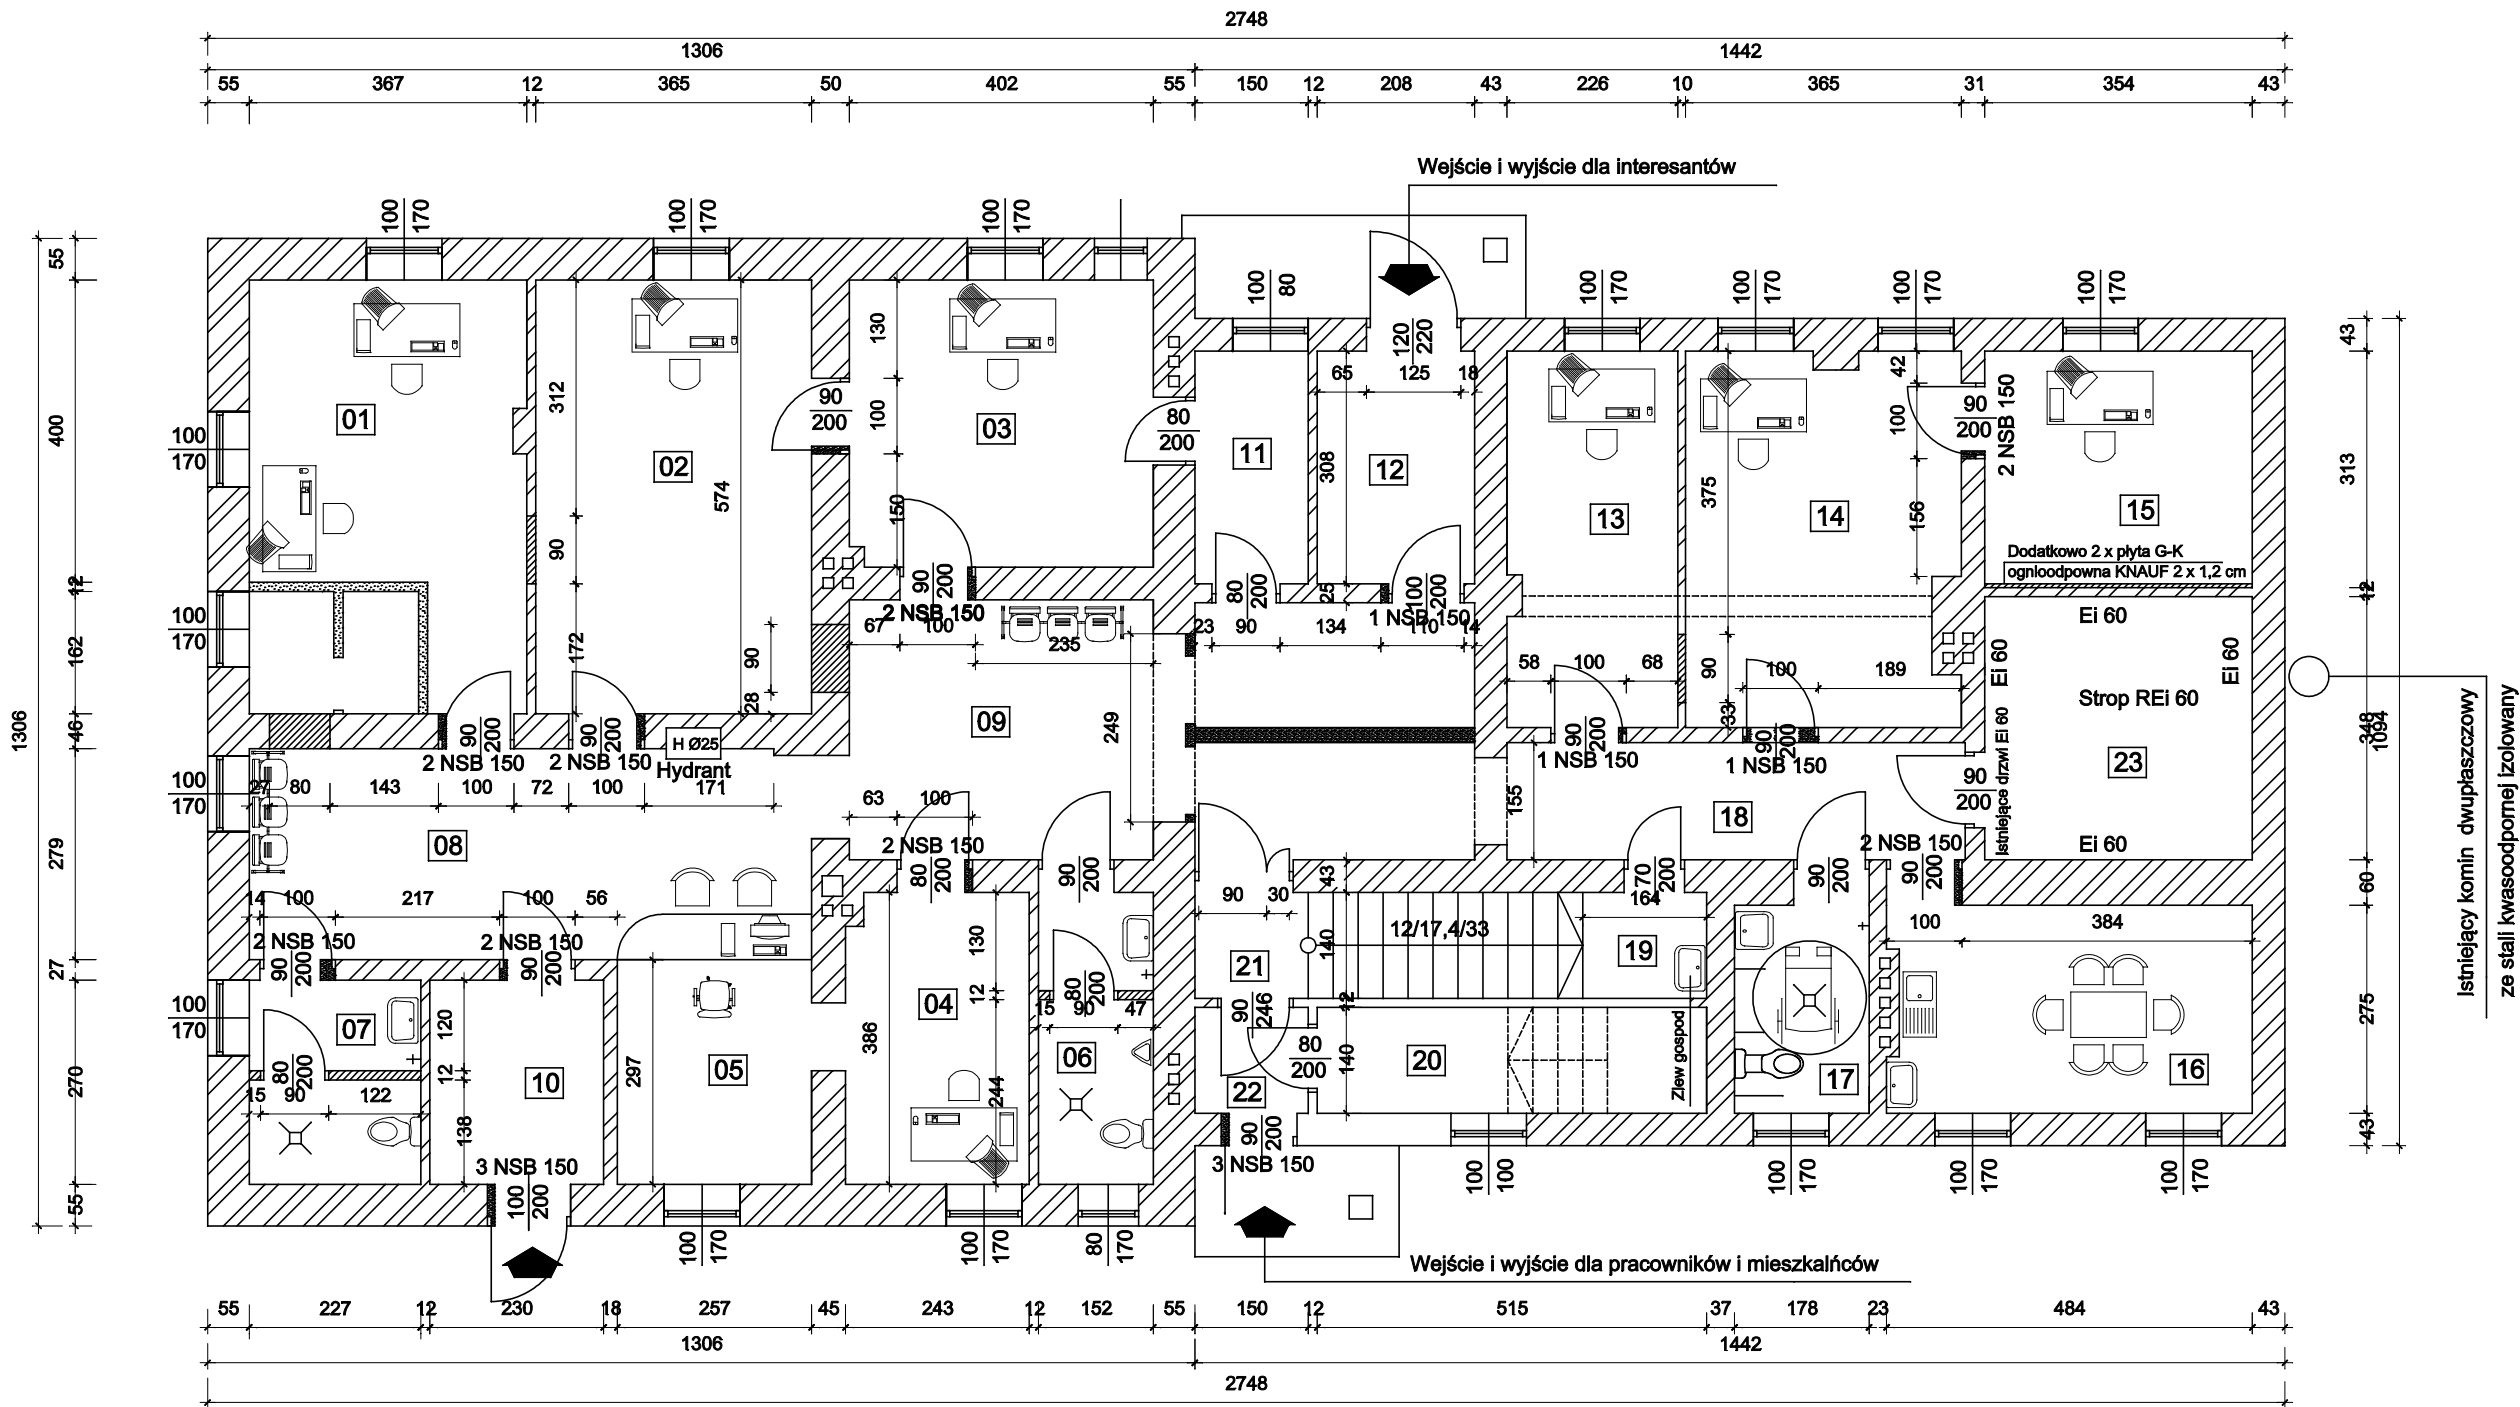

PROJEKT PRZEBUDOWY
RZUT PARTERU

ZESTAWIENIE POWIERZCHNI UŻYTKOWEJ

NR	POMIESZCZENIE	POWIERZCHNIA	POSADZKA
01	Biuro	20,90 m2	Płytki ceramiczne
02	Biuro	20,90 m2	Płytki ceramiczne
03	Biuro	15,20 m2	Płytki ceramiczne
04	Biuro	9,20 m2	Płytki ceramiczne
05	Biuro obsługi obywatela	7,60 m2	Płytki ceramiczne
06	Sanitariat pracowników	5,80 m2	Płytki ceramiczne
07	Sanitariat interesantów	6,10 m2	Płytki ceramiczne
08	Poczekalnia	20,80 m2	Płytki ceramiczne
09	Poczekalnia	28,20 m2	Płytki ceramiczne
10	Przedsiónek	6,20 m2	Płytki ceramiczne
11	Serwerownia	4,60 m2	Płytki ceramiczne
12	Wejście główne	6,40 m2	Płytki ceramiczne
13	Biuro	11,20 m2	Płytki ceramiczne
14	Biuro	17,50 m2	Płytki ceramiczne
15	Biuro	11,10 m2	Płytki ceramiczne
16	Pom. socjalne	13,20 m2	Płytki ceramiczne
17	Sanitariat niepełnospr.	4,90 m2	Płytki ceramiczne
18	Komunikacja	9,80 m2	Płytki ceramiczne
19	Pom. porządkowe	2,70 m2	Płytki ceramiczne
20	Pom. gospodarcze	7,20 m2	Płytki ceramiczne
21	Komunikacja	2,50 m2	Płytki ceramiczne
22	Przedsiónek	2,10 m2	Płytki ceramiczne
23	Pom. techniczne	13,20 m2	Płytki ceramiczne
RAZEM		247,30 m2	

Pomieszczenia wyposażone w wentylację mechaniczną nawiewno - wyciągową wg osobnego opracowania
Ze względu na wysokość pomieszczeń wynoszącą 2,85 m pomieszczenia przeznaczone dla max 4 osób
Istniejące pomieszczenie techniczne z przeznaczeniem do kotłowni gazowej o mocy ponad 25 KW
Wyzłozować ogniowo od pozostałych pomieszczeń poprzez wyłożenie ścianki działowej pomiędzy pomieszczeniem biurowym nr 15 2 warstwami płyty G-K ogniochronnej KNAUF oraz strop 1 x
Zamontować nawodnioną instalację hydrantową Ø 25 mm
W pomieszczeniach poczekalni pom. nr 08 i 09 zamontować klimatyzację

UZGODNIENIA BRANŻOWE

SANITARNO - HIGNINICZNE	PRZECIW POŻAROWE	BHP I ERGONOMIA

LEGENDA

	Mur istniejący
	Mur projektowany
	Mur do rozbiórki



Projektowanie i Nadzory w Budownictwie
PAWEŁ ORPISZAK
ul. Kaczyńska 11 62-010 Pobiedziska
tel./fax 061 617-77-98 kom. 602-368-632
NIP 784-001-70-12 Regon 630211924
Członek PIIB nr ew. WKP/BO/3691/01
WWW. ORPISZAK-PROJEKTY.PL

OBIEKT	Budynek użytkowo - mieszkalny
TEMAT	Projekt budowlany - przebudowa
ADRES	Pobiedziska ul. Wł. Jagiełły 41 dz. 146 ark. 25
INWESTOR	Ośrodek Pomocy Społecznej Pobiedziska

RZUT PRZYZIEMIA

Projektował Paweł Orpiszak upr. 189/Pw/91	
Asystent projektanta Arkadiusz Orpiszak	
Sprawdzający architektura Maciej Łukomski WP-OIA/OKK/UpB/31/2008	
Pobiedziska , listopad 2016 r.	RYS. NR 4